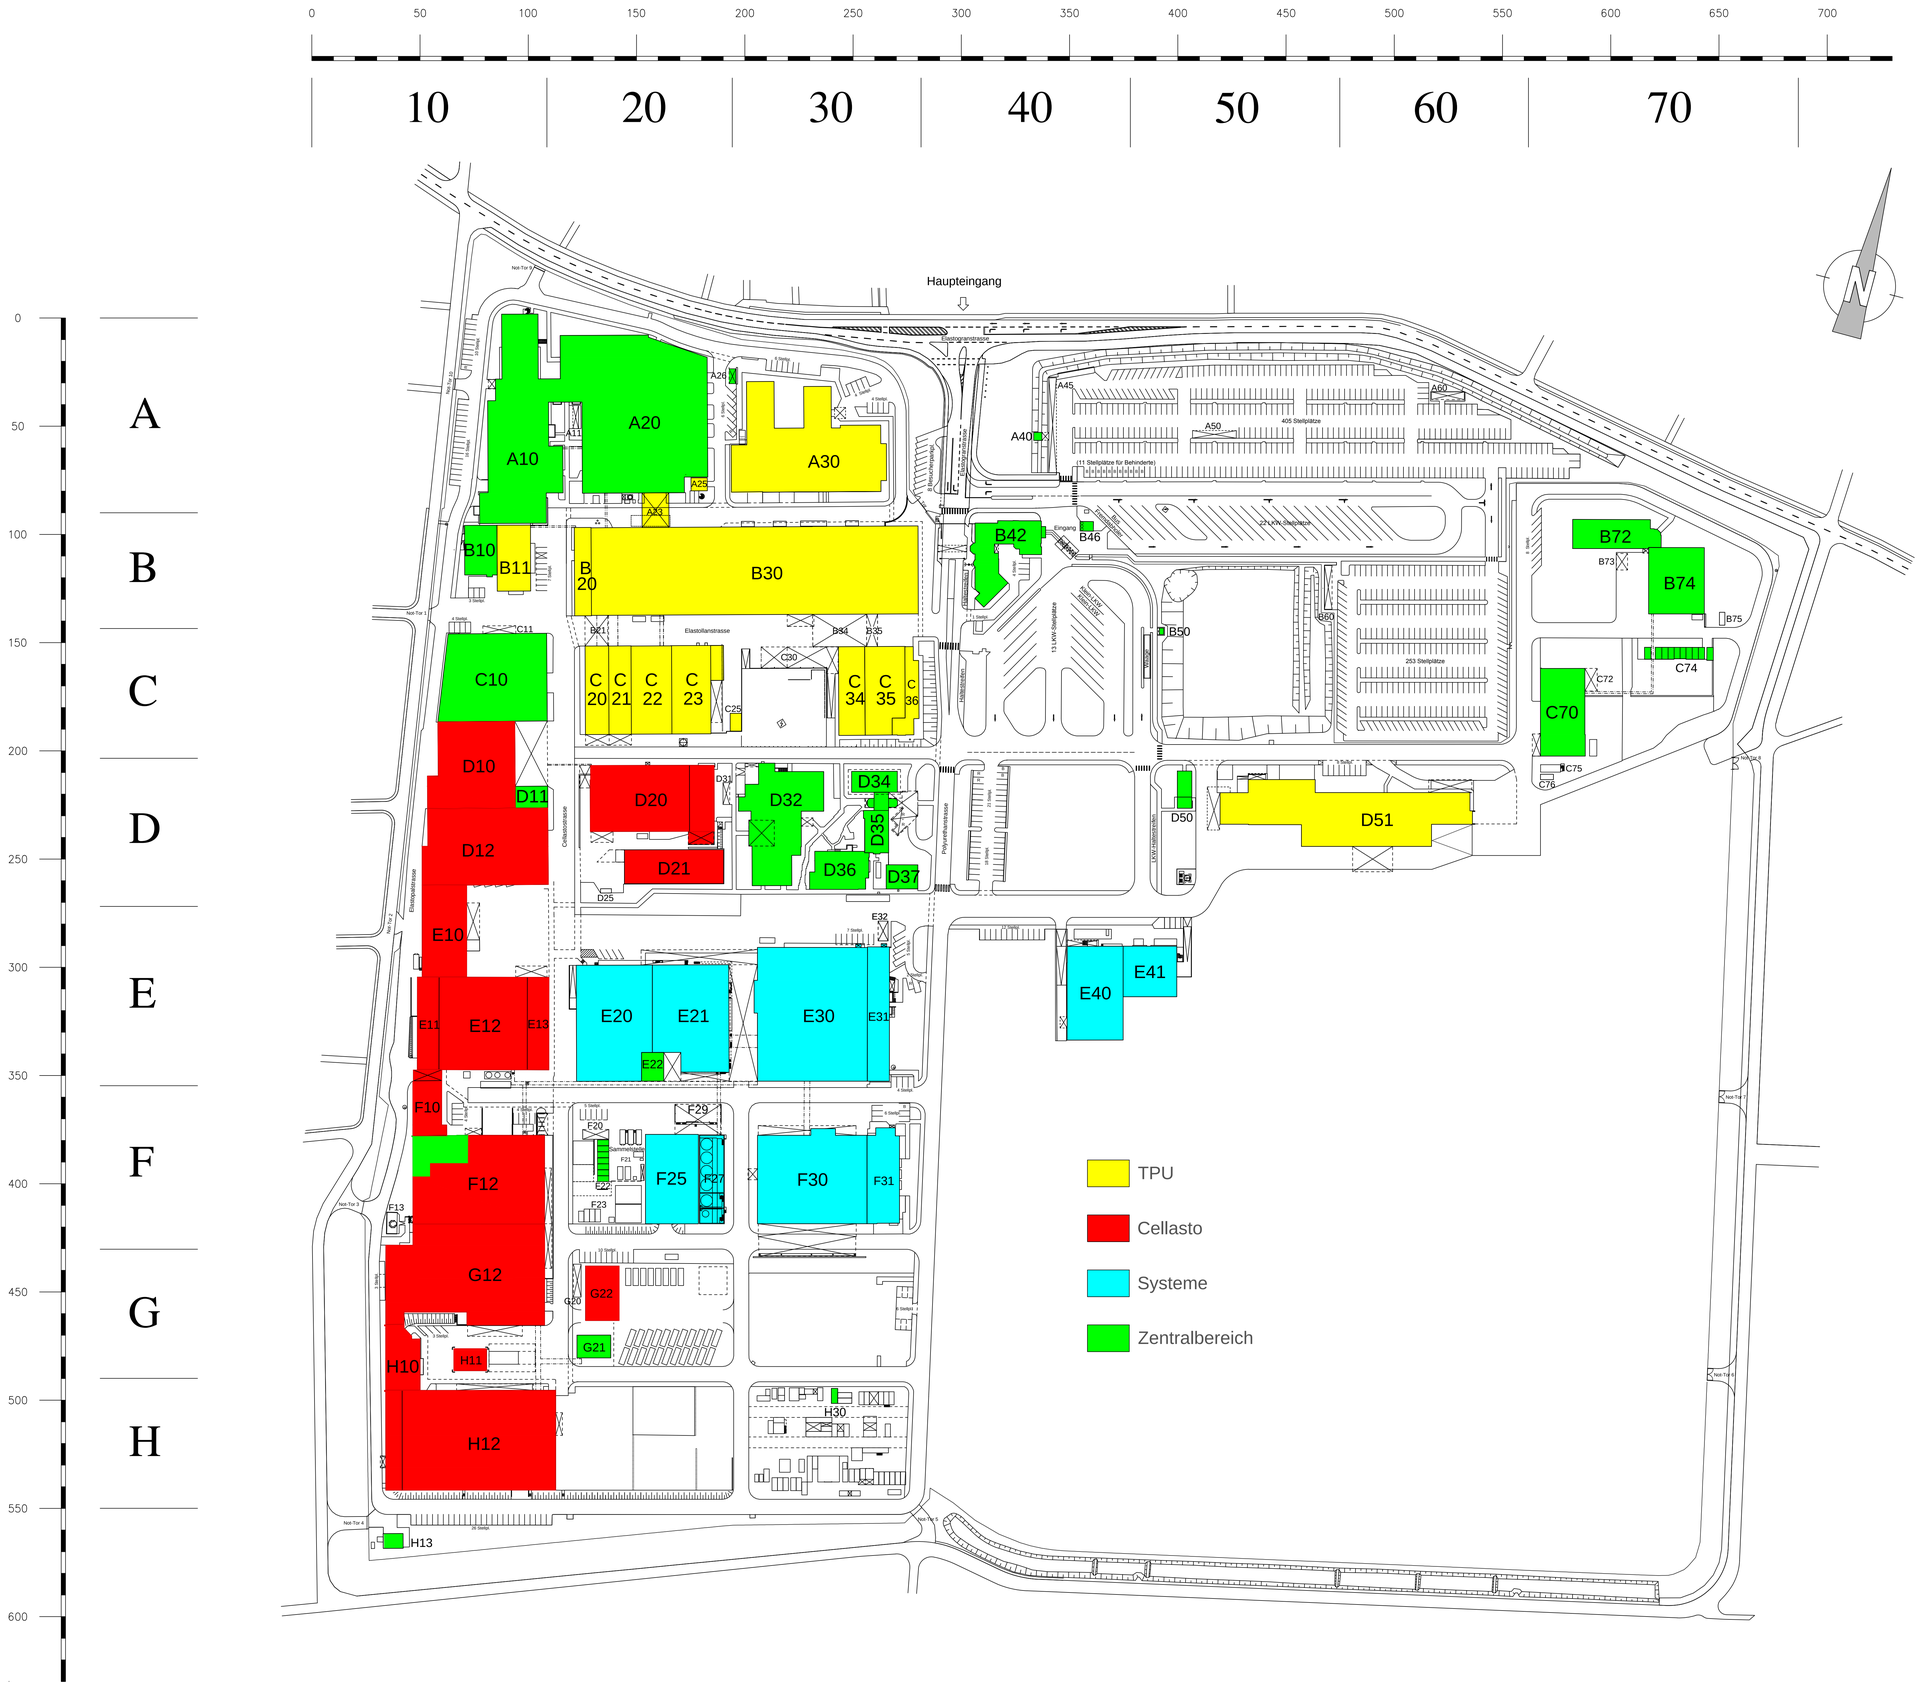

Gesellschaft	BASF Polyurethanes GmbH		Gebäude
Beschreibung	Bestandsplan - Infrastruktur Lageplan Funktionsbereiche		Gezeichnet 02.04.14 Hanking Freigabe 02.04.14 Robke
BASF The Chemical Company	BASF Polyurethanes GmbH Elastogranstraße 60 D-49448 Lemförde	Dokumentnr. ZI-0005672	Format A0 · Maßstab 1:1000 CAD Z-00749 · Erstellungsnr. 000000 Revision 20 · Blatt 1 · ges. 1
			Diese Zeichnung ist - vertraulich -